


TOP
N 0.2

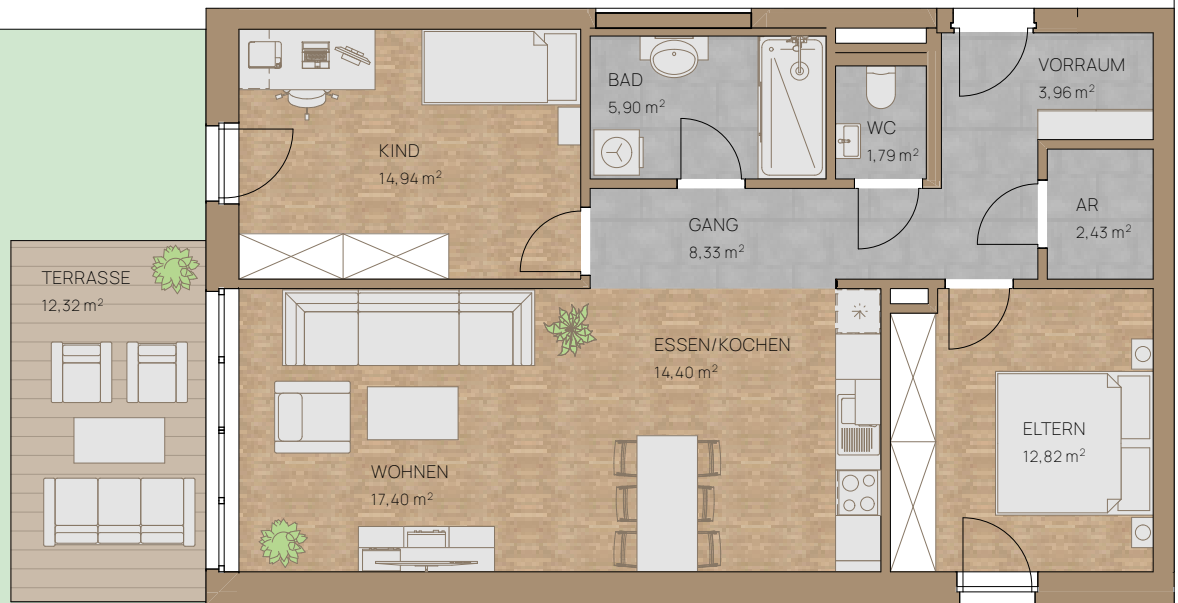

PLANVERFASSER

bm³
gmbh
die drei baumeister

PROJEKT

WOHNPARK SCHLADMING

BAUHERR

Wohnpark Schladming GmbH

PLANINHALT

HN Grundriss EG TOP 0.2

PLANNUMMER

201934 EHNW02 GROG

MASSSTAB

1:100

DATUM

27.07.2020