


TOP
N 1.3

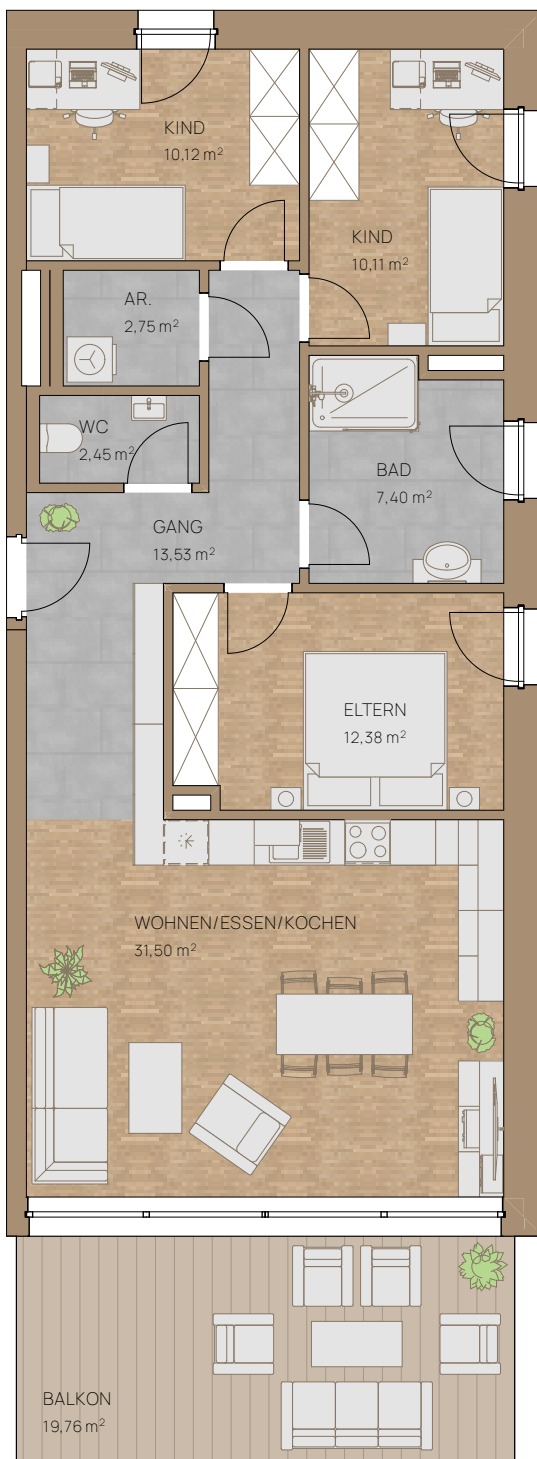

PLANVERFASSER

bm³
gmbh
die drei baumeister

PROJEKT

WOHNPARC SCHLADMING

BAUHERR

Wohnpark Schladming GmbH

PLANINHALT

HN Grundriss OG1 TOP 1.3

PLANNUMMER

201934 EHNW06 GROG1

MASSSTAB

1:100

DATUM

27.07.2020