


TOP
N 2.3

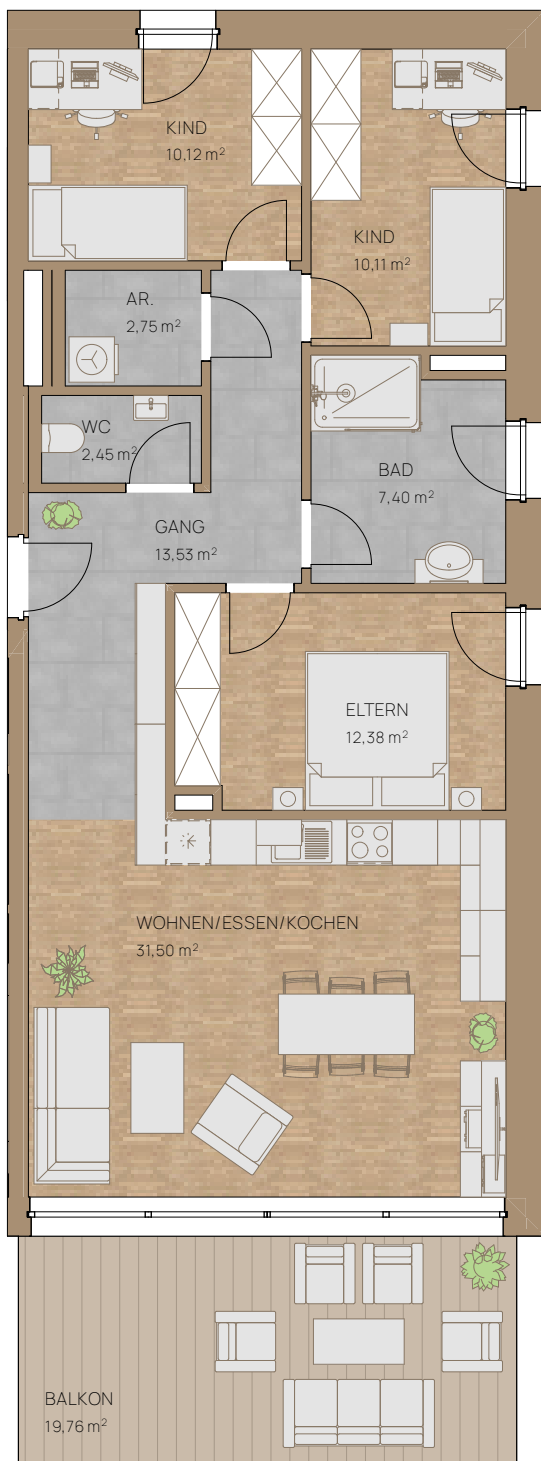

PLANVERFASSER



PROJEKT

WOHNPARC SCHLADMING

BAUHERR

Wohnpark Schladming GmbH

PLANINHALT

HN Grundriss OG2 TOP 2.3

PLANNUMMER

201934 EHNW09 GROG2

MASSSTAB

1:100

DATUM

27.07.2020